



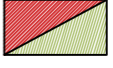


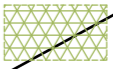




UWAGI

1. Niniejszy rysunek należy rozpatrywać łącznie z całym wielobranowym rysunkiem technicznym, którego jest integralną częścią.
2. Należy pracować tylko na podstawie wymiarów podanych na rysunku, przed przystąpieniem do robót Wykonawca powinien sprawdzić na budowie wszystkie rzędne wysokości oraz wymiary poziome; rozwiązania wynikające z różnic wymiarów podanych na rysunku i wymiarów rzeczywistych należy uzgodnić z Projektantem.
3. Wszystkie prace należy wykonywać z określonymi materiałami stosować zgodnie z właściwymi regulacjami prawnymi i normatywnymi oraz zgodnie ze sztuką budowlaną.
4. Wskazane produkty należy rozumieć jako komplet elementów i dodatków niezbędnych do właściwego montażu oraz do ich poprawnego funkcjonowania zgodnie z zaleceniami producentów.
5. Wszystkie prace przygotowawcze, podstawowe, wykończeniowe, utrzymaniowe, eksploatacyjne i konserwacyjne związane z zastosowaniem wskazanych produktów, należy wykonywać zgodnie z instrukcjami, procedurami i metodami wymaganymi i przewidzianymi przez producentów danych produktów i powinny być poprzedzone zapoznaniem się przez Wykonawcę z właściwymi kartami katalogowymi i instrukcjami producentów.
6. Projekt chroniony prawami autorskimi.

-  TRAWNIK PROJEKTOWANY NA GEOKRACKIE
-  TRAWNIK DO ZASIANIA I ZIELEŃ DO UPORZĄDKOWANIA PLUS NASADZENIA
-  ŁAWKI/KOSZE
-  OBRZEŻA BETONOWE/ASAFLOTOWE DO (pozostawić 1 cm odstępy między obrzeżami dla zapewnienia przepływu wody)
-  BEZSPAINOWA NAWIERZCHNIA PRZEPUSZCZALNA Z EPDM GR 16 MM
-  KOSTKA DO PRZEŁOŻENIA LUB UŁOŻENIA WRAZ Z POBBUDOWĄ I OBRZEŻEM
-  LINIE GR. 5 CM
-  ZAKRES OPRACOWANIA
-  PIŁKOCHWYTY

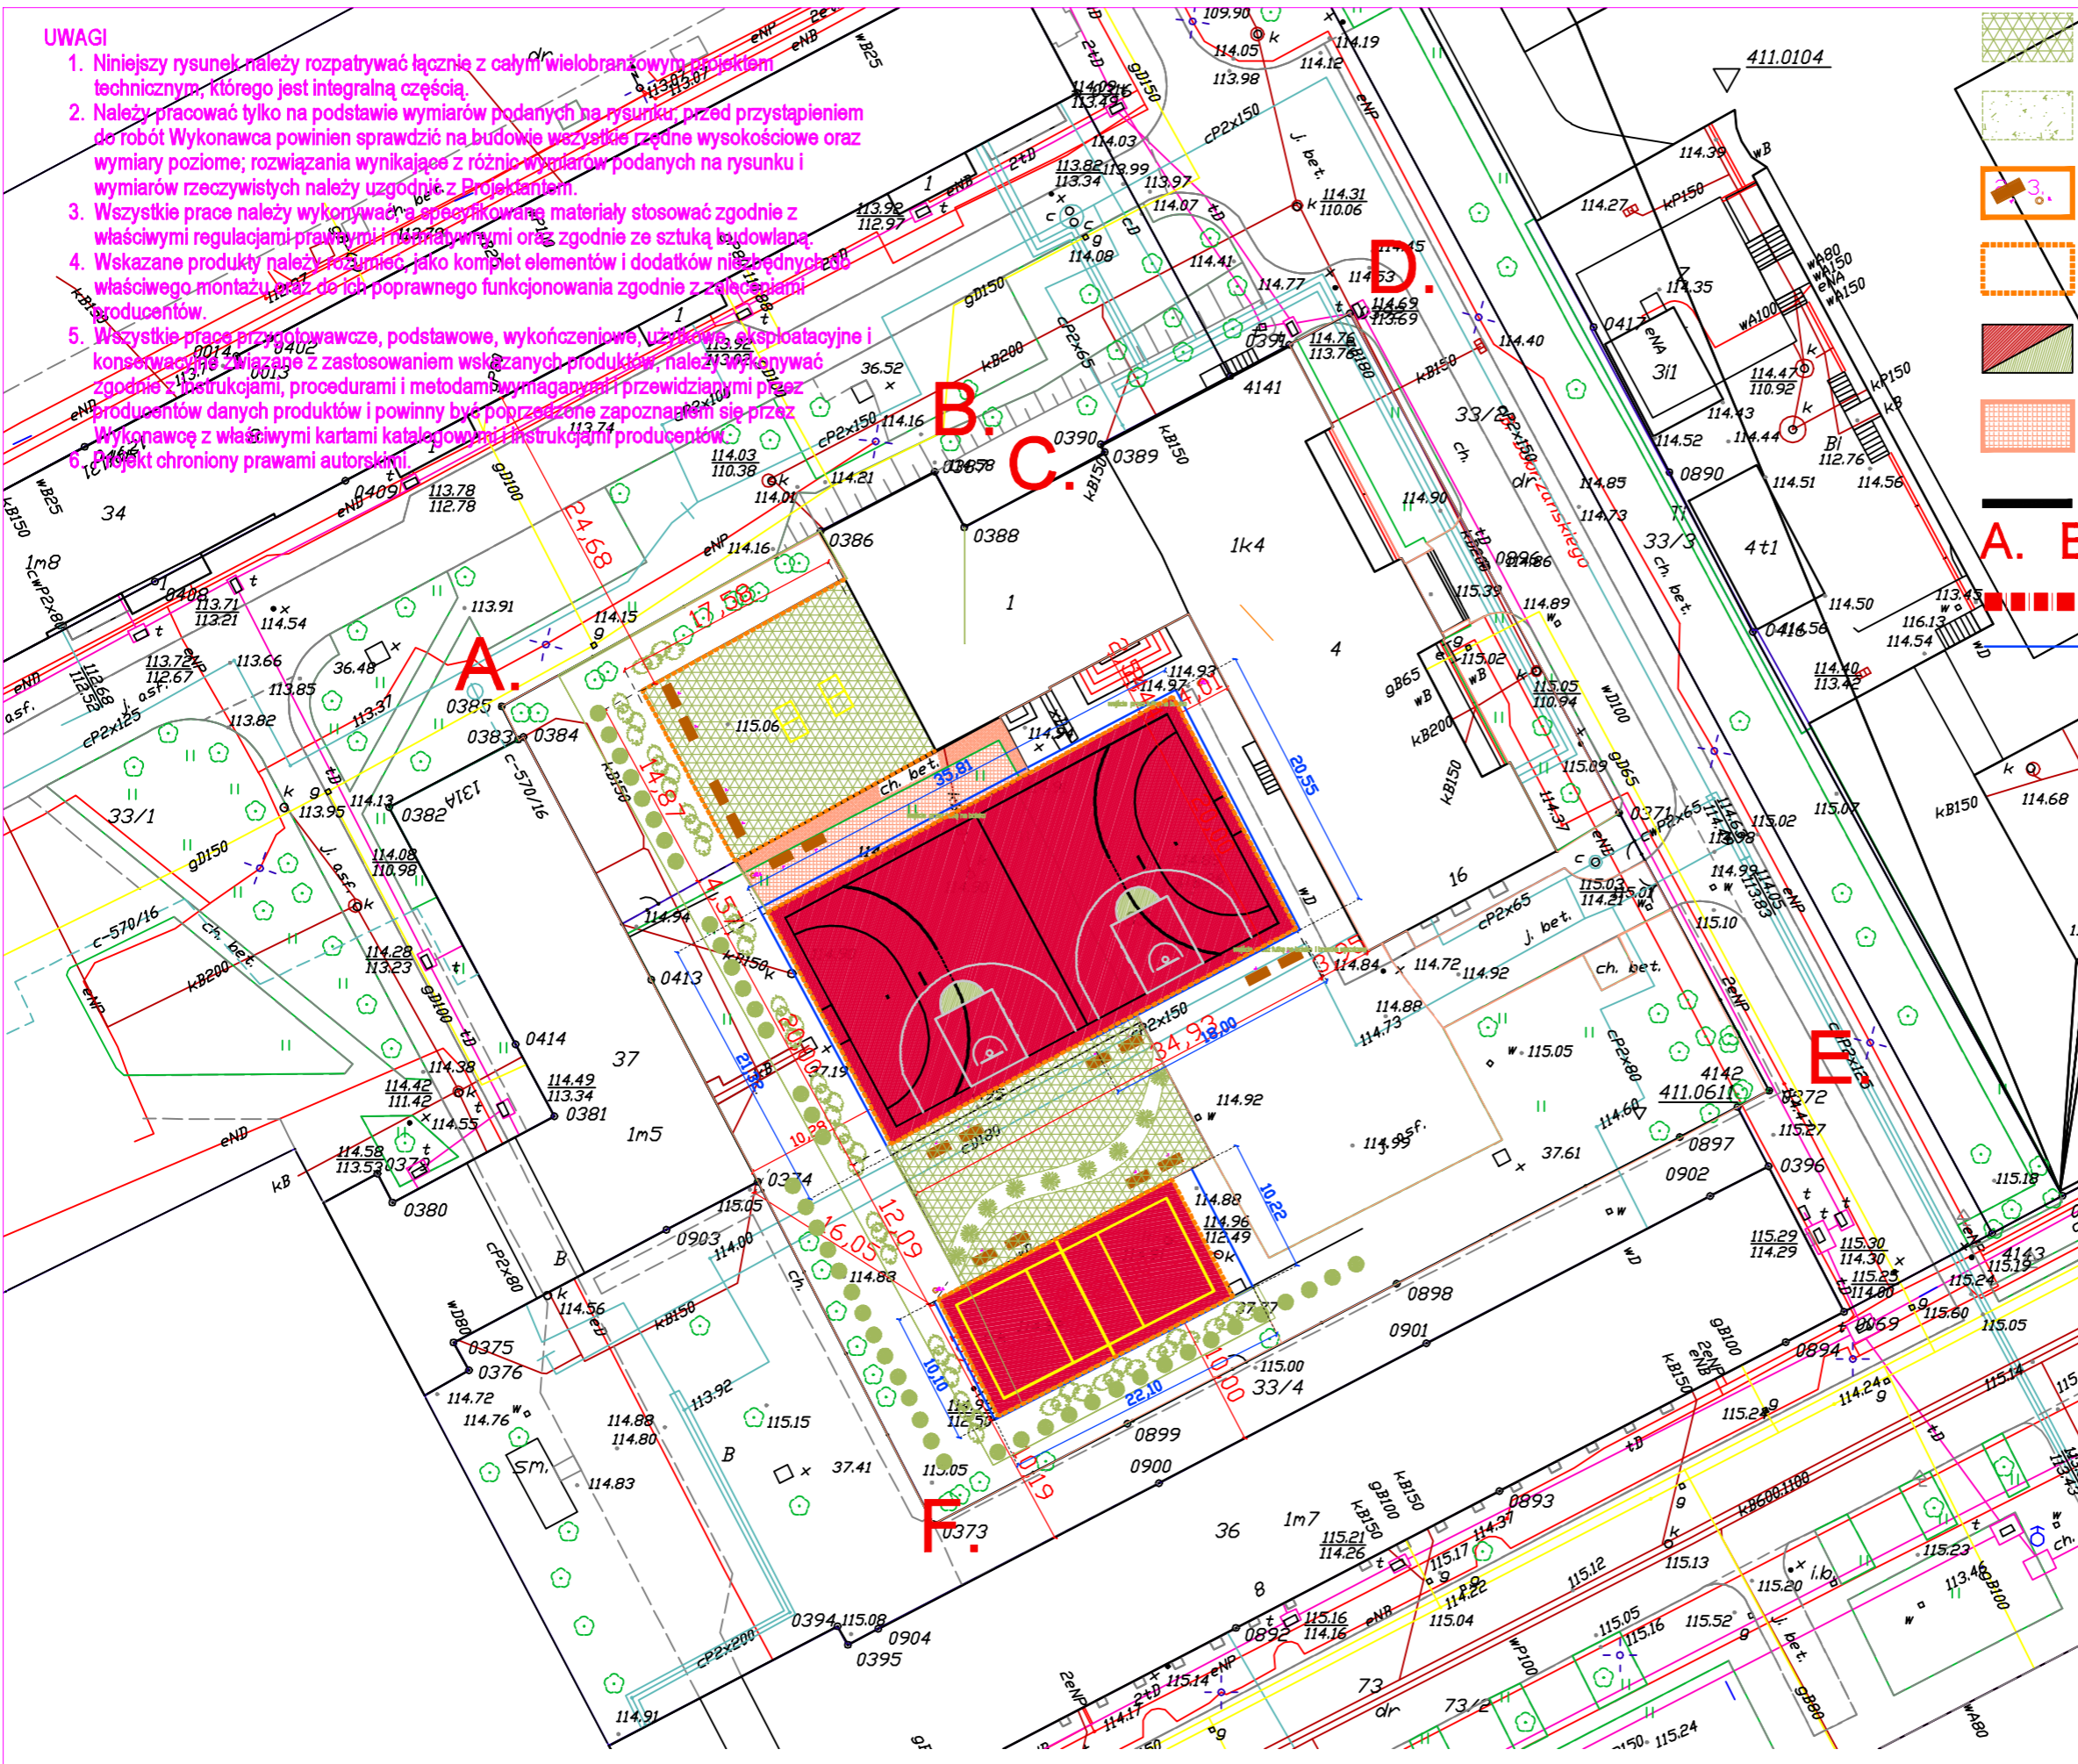

PROJEKT BUDOWLANY

INWESTOR:	
Miasto Stołeczne Warszawa Pl. Bankowy 3/5, 00-950 Warszawa	
ZAMAWIAJĄCY:	
Zespół Szkół Stenotypii i Języków Obcych, z siedzibą przy ulicy Ogrodowej 16 00-896 Warszawa	
TYTUŁ PROJEKTU:	
PROJEKT BUDOWY BOISKA WIELOFUNKCYJNEGO, NA TERENIE ZESPOŁU SZKÓŁ STENOTYPII I JĘZYKÓW OBCYCH PRZY UL. OGORODOWEJ 16 W WARSZAWIE	
ADRES PROJ. OBIEKTU (nr działki):	
Działka nr ew. 35 obręb 6-01-02 ul. Ogrodowa 16, 00-896 Warszawa Dzielnica Wola m.st. Warszawa	
JEDNOSTKA PROJEKTOWA:	
DFF Projekt - Jacek Fiuk 01-171 Warszawa ul. Młynarska 48	

ARCHITEKTURA

TYTUŁ RYSUNKU:		DATA:
RZUT PIŁKOCHWYTÓW		14.12.2018
PROJEKTANT w specj. architektonicznej	IMIE I NAZWISKO mgr inż. arch. Jacek Fiuk	UPR.:
PROJEKTANT w specj. architektonicznej	mgr inż. arch. Barbara Prochniewicz-Pudetto	PODPIS:
PROJEKTANT w specj. architektonicznej	mgr inż. arch. Grzegorz Pudetto	SKALA:
	MA/05504 MA-1845	1:500
		NR RYS.:
		PA-013

Kopiowanie, publikowanie i rozpowszechnianie bez zgody inwestora i jednostki projektowej jest ZABRONIONE !!!