


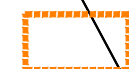







**UWAGI**

1. Niniejszy rysunek należy rozpatrywać łącznie z całym wielobranżowym projektem technicznym, którego jest integralną częścią.
2. Należy pracować tylko na podstawie wymiarów podanych na rysunku, przed przystąpieniem do robót Wykonawca powinien sprawdzić na budowie wszystkie rzędne wysokościowe oraz wymiary poziome; rozwiązania wynikające z różnic wymiarów podanych na rysunku i wymiarów rzeczywistych należy uzgodnić z Projektantem.
3. Wszystkie prace należy wykonywać na specyfikowane materiały stosować zgodnie z właściwymi regulacjami prawnymi i normatywnymi oraz zgodnie ze sztuką budowlaną.
4. Wskazane produkty należy rozumiwać, jako komplet elementów i dodatków niezbędnych do właściwego montażu oraz do ich poprawnego funkcjonowania zgodnie z zaleceniami producentów.
5. Wszystkie prace przygotowawcze, podstawowe, wykończeniowe, użytkowe, eksploatacyjne i konserwacyjne związane z zastosowaniem wskazanych produktów, należy wykonywać zgodnie z instrukcjami, procedurami i metodami wymaganymi przewidzianymi przez producentów danych produktów i powinny być poprzedzone zapoznaniem się przez Wykonawcę z właściwymi kartami katalogowymi i instrukcjami producentów.
6. Projekt chroniony prawami autorskimi.

-  TRAWNIK PROJEKTOWANY NA GEOKRACKIE
-  TRAWNIK DO ZASIANIA I ZIELEŃ DO UPORZĄDKOWANIA PLUS NASADZENIA
-  ŁAWKI/KOSZE
-  OBRZEŻA BETONOWE/ASAFLOTOWE DO (pozostawić 1 cm odstępy między obrzeżami dla zapewnienia przepływu wody)
-  BEZSPINOVA NAWIERZCHNIA PRZEPUSZCZALNA Z EPDM GR 16 MM
-  KOSTKA DO PRZEŁOŻENIA LUB UŁOŻENIA WRAZ Z POBBUDOWĄ I OBRZEŻEM
-  LINIE GR. 5 CM
-  ZAKRES OPRACOWANIA

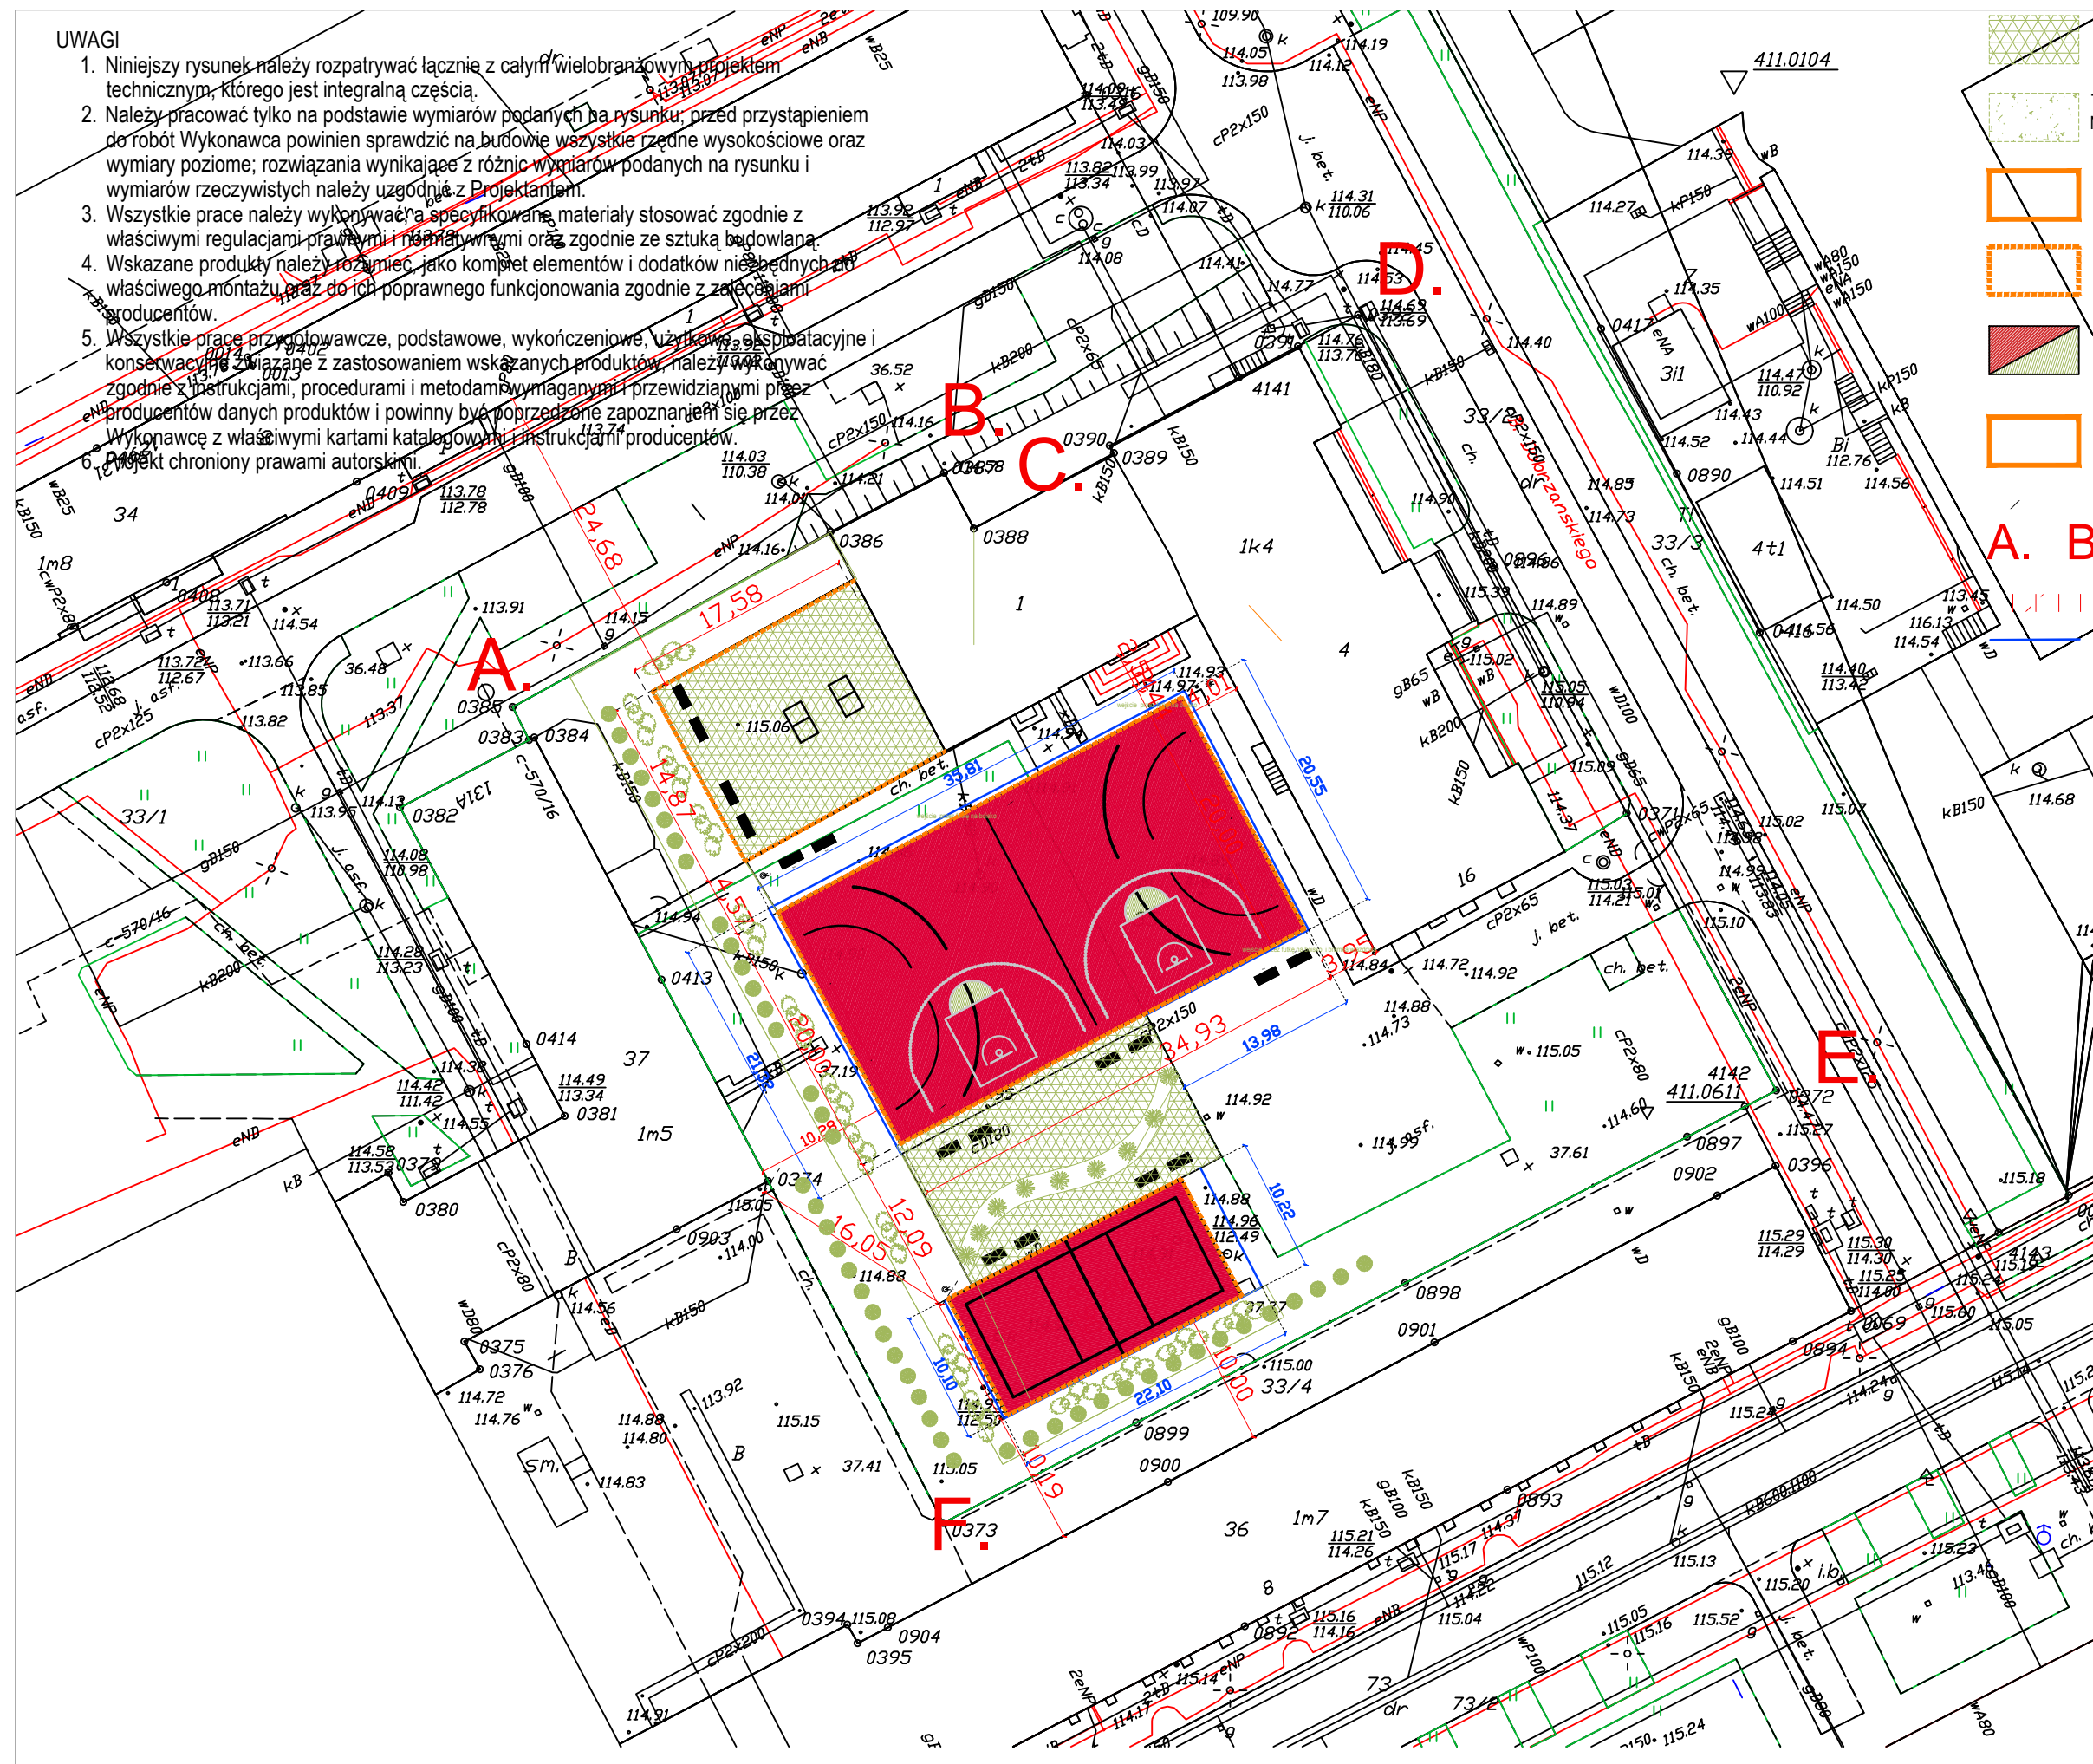

<b>PROJEKT BUDOWLANY</b>				
INWESTOR:				
Miasto Stołeczne Warszawa Pl. Bankowy 3/5, 00-950 Warszawa				
ZAMAWIAJACY:				
Zespół Szkół Stenotypii i Języków Obcych, z siedzibą przy ulicy Ogrodowej 16 00-896 Warszawa				
TYTUŁ PROJEKTU:				
<b>PROJEKT BUDOWY BOISKA WIELOFUNKCYJNEGO, NA TERENIE ZESPOŁU SZKÓŁ STENOTYPII I JĘZYKÓW OBCYCH PRZY UL. OGORODOWEJ 16 W WARSZAWIE</b>				
ADRES PROJ. OBIEKTU (nr działki):				
Działka nr ew. 35 obręb 6-01-02 ul. Ogrodowa 16, 00-896 Warszawa Dzielnica Wola m.st. Warszawa				
JEDNOSTKA PROJEKTOWA:				
DFF Projekt - Jacek Fiuk 01-171 Warszawa ul. Młynarska 48				
<b>ARCHITEKTURA</b>				DATA:
TYTUŁ RYSUNKU:				14.12.2018
<b>RZUT PIŁKOCHWYTÓW</b>				
PROJEKTANT w specj. architektonicznej:	IMIĘ I NAZWISKO	UPR.:	PODPIS:	SKALA:
mgr inż. arch. Jacek Fiuk				<b>1:500</b>
PROJEKTANT w specj. architektonicznej:	IMIĘ I NAZWISKO	UPR.:	PODPIS:	NR RYS.:
mgr inż. arch. Barbara Próchniewicz-Pudello		MA/055/04 MA-1645		
PROJEKTANT w specj. architektonicznej:	IMIĘ I NAZWISKO	UPR.:	PODPIS:	PA-013
mgr inż. arch. Grzegorz Pudello				
Kopowanie, publikowanie i rozpowszechnianie bez zgody inwestora i jednostki projektowej jest ZABRONIONE !!!				