



# WIDOK/SZCZEGÓŁ PIŁKOCHWYTU skala 1:100/1:50

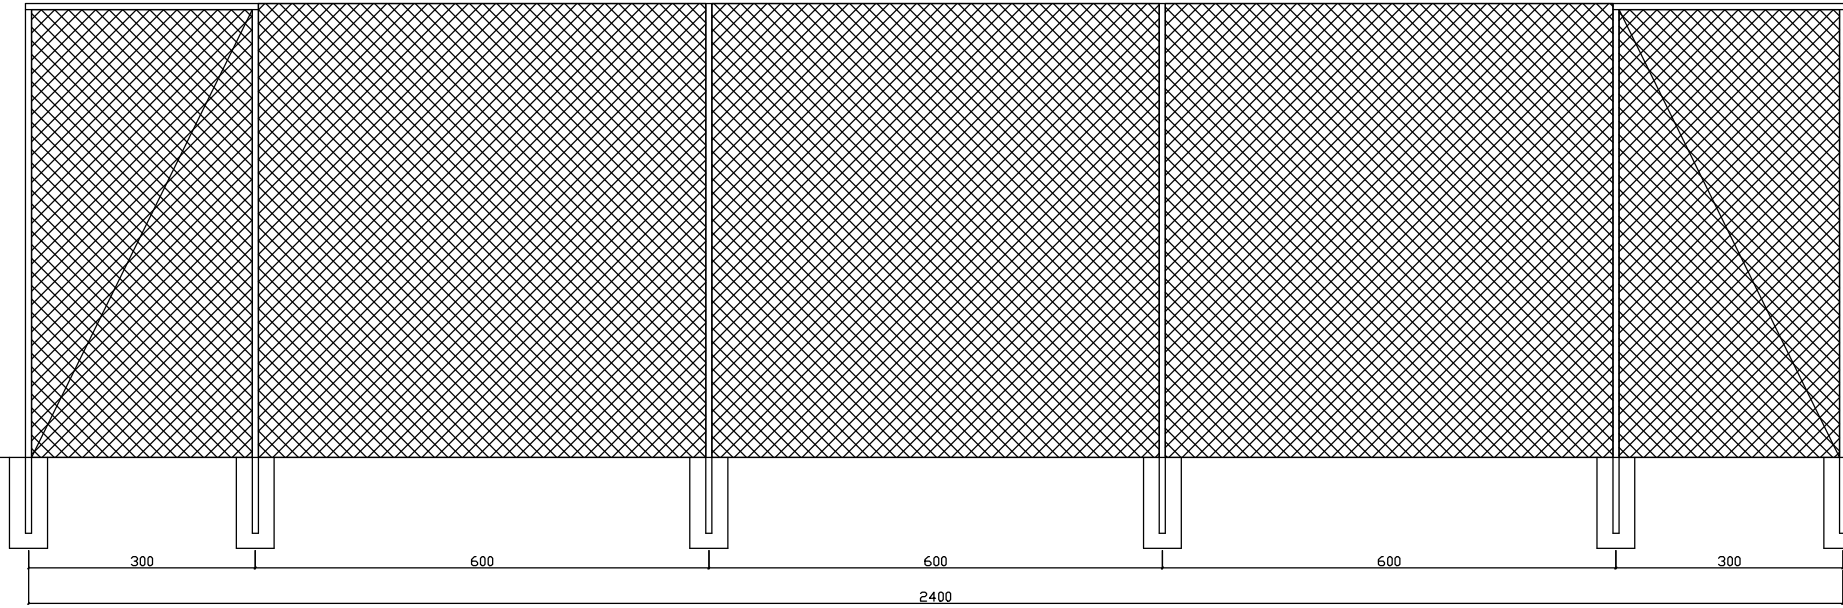

1. Słupek stalowy o przekroju rurowym  $\varnothing 80 \times 3$  mm malowany chlorokauczukiem w kolorze zielonym
2. Rygiel stalowy o przekroju rurowym  $\varnothing 80 \times 3$  mm malowany chlorokauczukiem w kolorze zielonym
3. Linka stalowa  $\varnothing 4$  mm z naciąganiem w postaci śruby rzymskiej,  $\varnothing 4$  mm z powłoką w kolorze słupków
4. Linka stalowa podtrzymująca siatkę z naciąganiem w postaci śruby rzymskiej,  $\varnothing 4$  mm z powłoką bezbarwną lub w kolorze słupków
5. Siatka polipropylinowa bezwęzłowa, oczko  $8 \times 8$  cm, grubość splotu 5 mm, w kolorze zielonym

Niniejszy rysunek należy rozpatrywać łącznie z całym malobranżowym projektem technicznym, którego jest integralną częścią.

1. Należy pracować tylko na podstawie wymiarów podanych na rysunku; przed przystąpieniem do robót Wykonawca powinien sprawdzić na budowie wszystkie rzędne wysokościowe oraz wymiary poziome; rozwiązania wynikające z różnic wymiarów podanych na rysunku i wymiarów rzeczywistych należy uzgodnić z Projektantem.
2. Wszystkie prace należy wykonywać, a specyfikowane materiały stosować zgodnie z właściwymi regulacjami prawnymi i normatywnymi oraz zgodnie ze sztuką budowlaną.
3. Wskazane produkty należy rozumieć, jako komplet elementów i dodatków niezbędnych do właściwego montażu oraz do ich poprawnego funkcjonowania zgodnie z zaleceniami producentów.
4. Wszystkie prace przygotowawcze, podstawowe, wykończeniowe, użytkowe, eksploatacyjne i konserwacyjne związane z zastosowaniem wskazanych produktów, należy wykonywać zgodnie z instrukcjami, procedurami i metodami wymaganymi i przewidzianymi przez producentów danych produktów i powinny być poprzedzone zapoznaniem się przez Wykonawcę z właściwymi kartami katalogowymi i instrukcjami producentów.
5. Projekt chroniony prawami autorskimi.

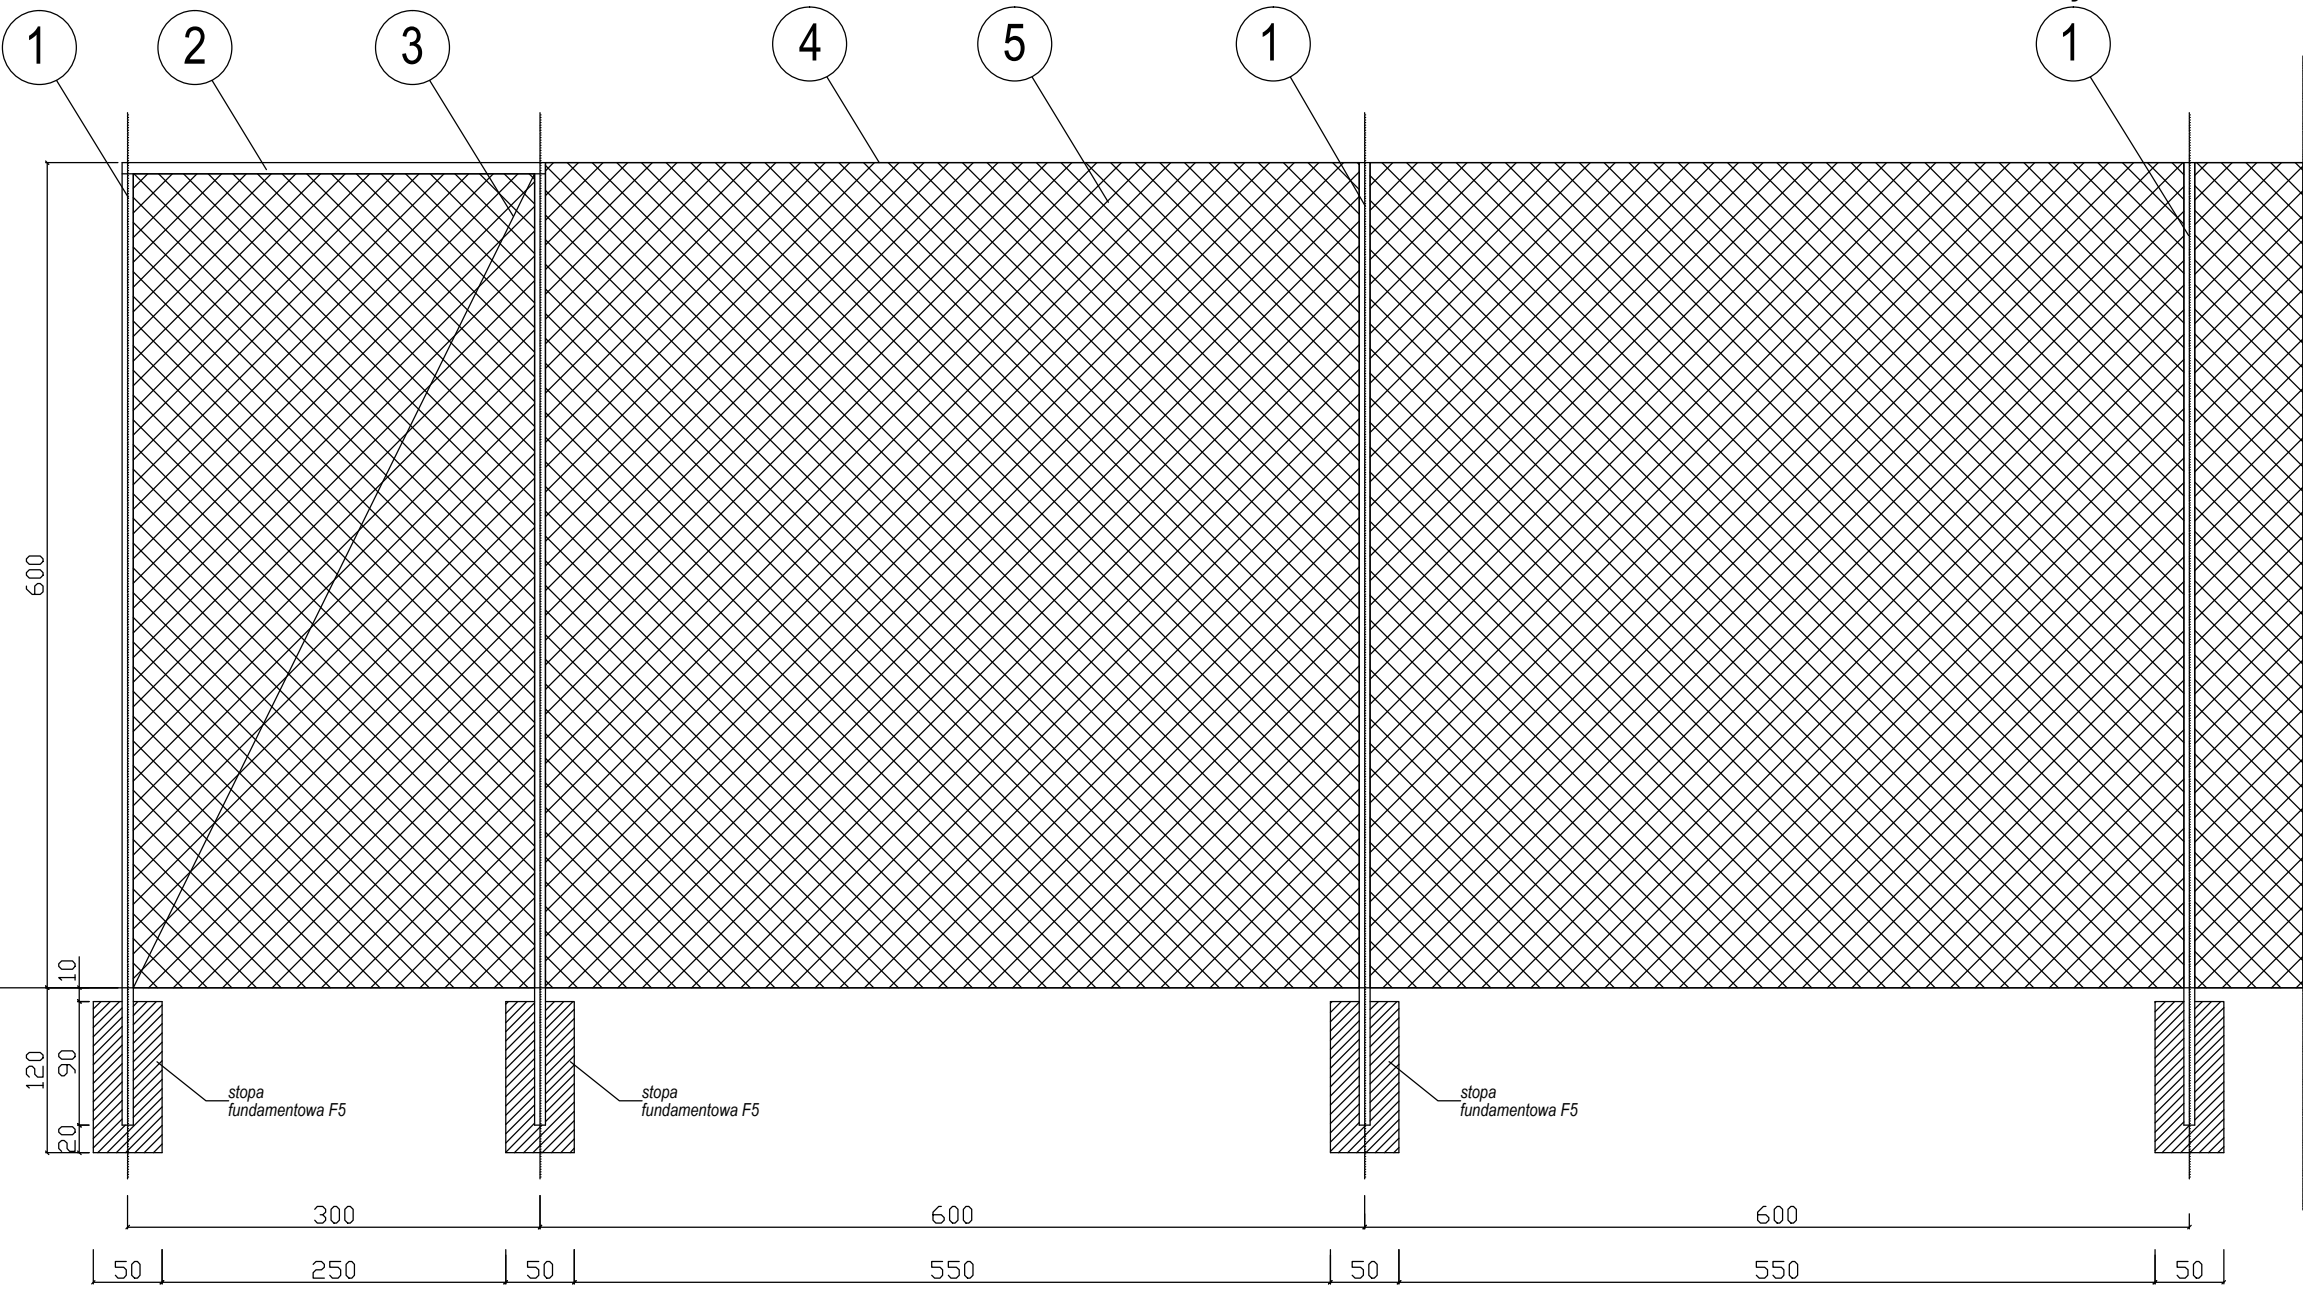

## PROJEKT BUDOWLANY

IWESTOR: Miasto Stołeczne Warszawa  
Pl. Bankowy 3/5, 00-950 Warszawa

ZAMAWIAJACY:  
Zespół Szkół Stenotypii i Języków Obcych,  
z siedzibą przy ulicy Ogrodowej 16  
00-896 Warszawa

TYTUŁ PROJEKTU:  
**PROJEKT BUDOWY BOISKA  
WIELOFUNKCYJNEGO, NA TERENIE  
ZESPOŁU SZKÓŁ STENOTYPII I JĘZYKÓW  
OBCYCH PRZY  
UL. OGORODOWEJ 16 W WARSZAWIE**

ADRES PROJ. OBIEKTU ( nr działki):  
Działka nr ew. 35 obręb 6-01-02  
ul. Ogrodowa 16, 00-896 Warszawa  
Dzielnica Wola m.st. Warszawa

JEDNOSTKA PROJEKTOWA:  
**DFF Projekt - Jacek Fiuk**  
01-171 Warszawa ul. Młynarska 48

ARCHITEKTURA DATA:  
4.12.2018

TYTUŁ RYSUNKU:  
PIŁKOCHWYT

	IMIĘ I NAZWISKO	UPR.:	PODPIS:	SKALA:
PROJEKTANT w specj. architektonicznej:	mgr inż. arch. Jacek Fiuk			<b>B.S</b>
PROJEKTANT w specj. architektonicznej:	mgr inż. arch. Barbara Próchniewicz-Pudełko	MA/055/04 MA-1645		NR RYS.:
PROJEKTANT w specj. architektonicznej:	mgr inż. arch. Grzegorz Pudełko			PA-0.12

Kopowanie, publikowanie i rozpowszechnianie bez zgody inwestora i jednostki projektowej jest ZABRONIONE !!!