


**UWAGI**

1. Niniejszy rysunek należy rozpatrywać łącznie z całym wielobranżowym projektem technicznym, którego jest integralną częścią.
2. Należy pracować tylko na podstawie wymiarów podanych na rysunku; przed przystąpieniem do robót Wykonawca powinien sprawdzić na budowie wszystkie rzędne wysokościowe oraz wymiary poziome; rozwiązania wynikające z różnic wymiarów podanych na rysunku i wymiarów rzeczywistych należy uzgodnić z Projektantem.
3. Wszystkie prace należy wykonywać, a specyfikowane materiały stosować zgodnie z właściwymi regulacjami prawnymi i normatywnymi oraz zgodnie ze sztuką budowlaną.
4. Wskazane produkty należy roznieść, jako komplet elementów i dodatków niezbędnych do właściwego montażu oraz do ich poprawnego funkcjonowania zgodnie z zaleceniami producentów.
5. Wszystkie prace przygotowawcze, podstawowe, wykończeniowe, użytkowe, eksploatacyjne i konserwacyjne związane z zastosowaniem wskazanych produktów, należy wykonywać zgodnie z instrukcjami, procedurami i metodami wymaganymi i przewidzianymi przez producentów danych produktów i powinny być poprzedzone zapoznaniem się przez Wykonawcę z właściwymi kartami katalogowymi i instrukcjami producentów.
6. Projekt chroniony prawami autorskimi.

- TRAWNIK PROJEKTOWANY NA GEOKRACKIE
- TRAWNIK DO ZASIANIA I ZIELEŃ DO UPORZĄDKOWANIA PLUS NASADZENIA
- ŁAWKI/KOSZE
- OBREŻA BETONOWE/ASAFLOTOWE DO (pozostawić 1 cm odstępy między obrzeżami dla zapewnienia przepływu wody)
- BEZSPAINOWA NAWIERZCHNIA PRZEPUSZCZALNA Z EPDM GR 16 MM
- KOSTKA DO PRZEŁOŻENIA LUB UŁOŻENIA WRAZ Z POBBUDOWĄ I OBRZEŻEM
- LINIE GR. 5 CM
- ZAKRES OPRACOWANIA

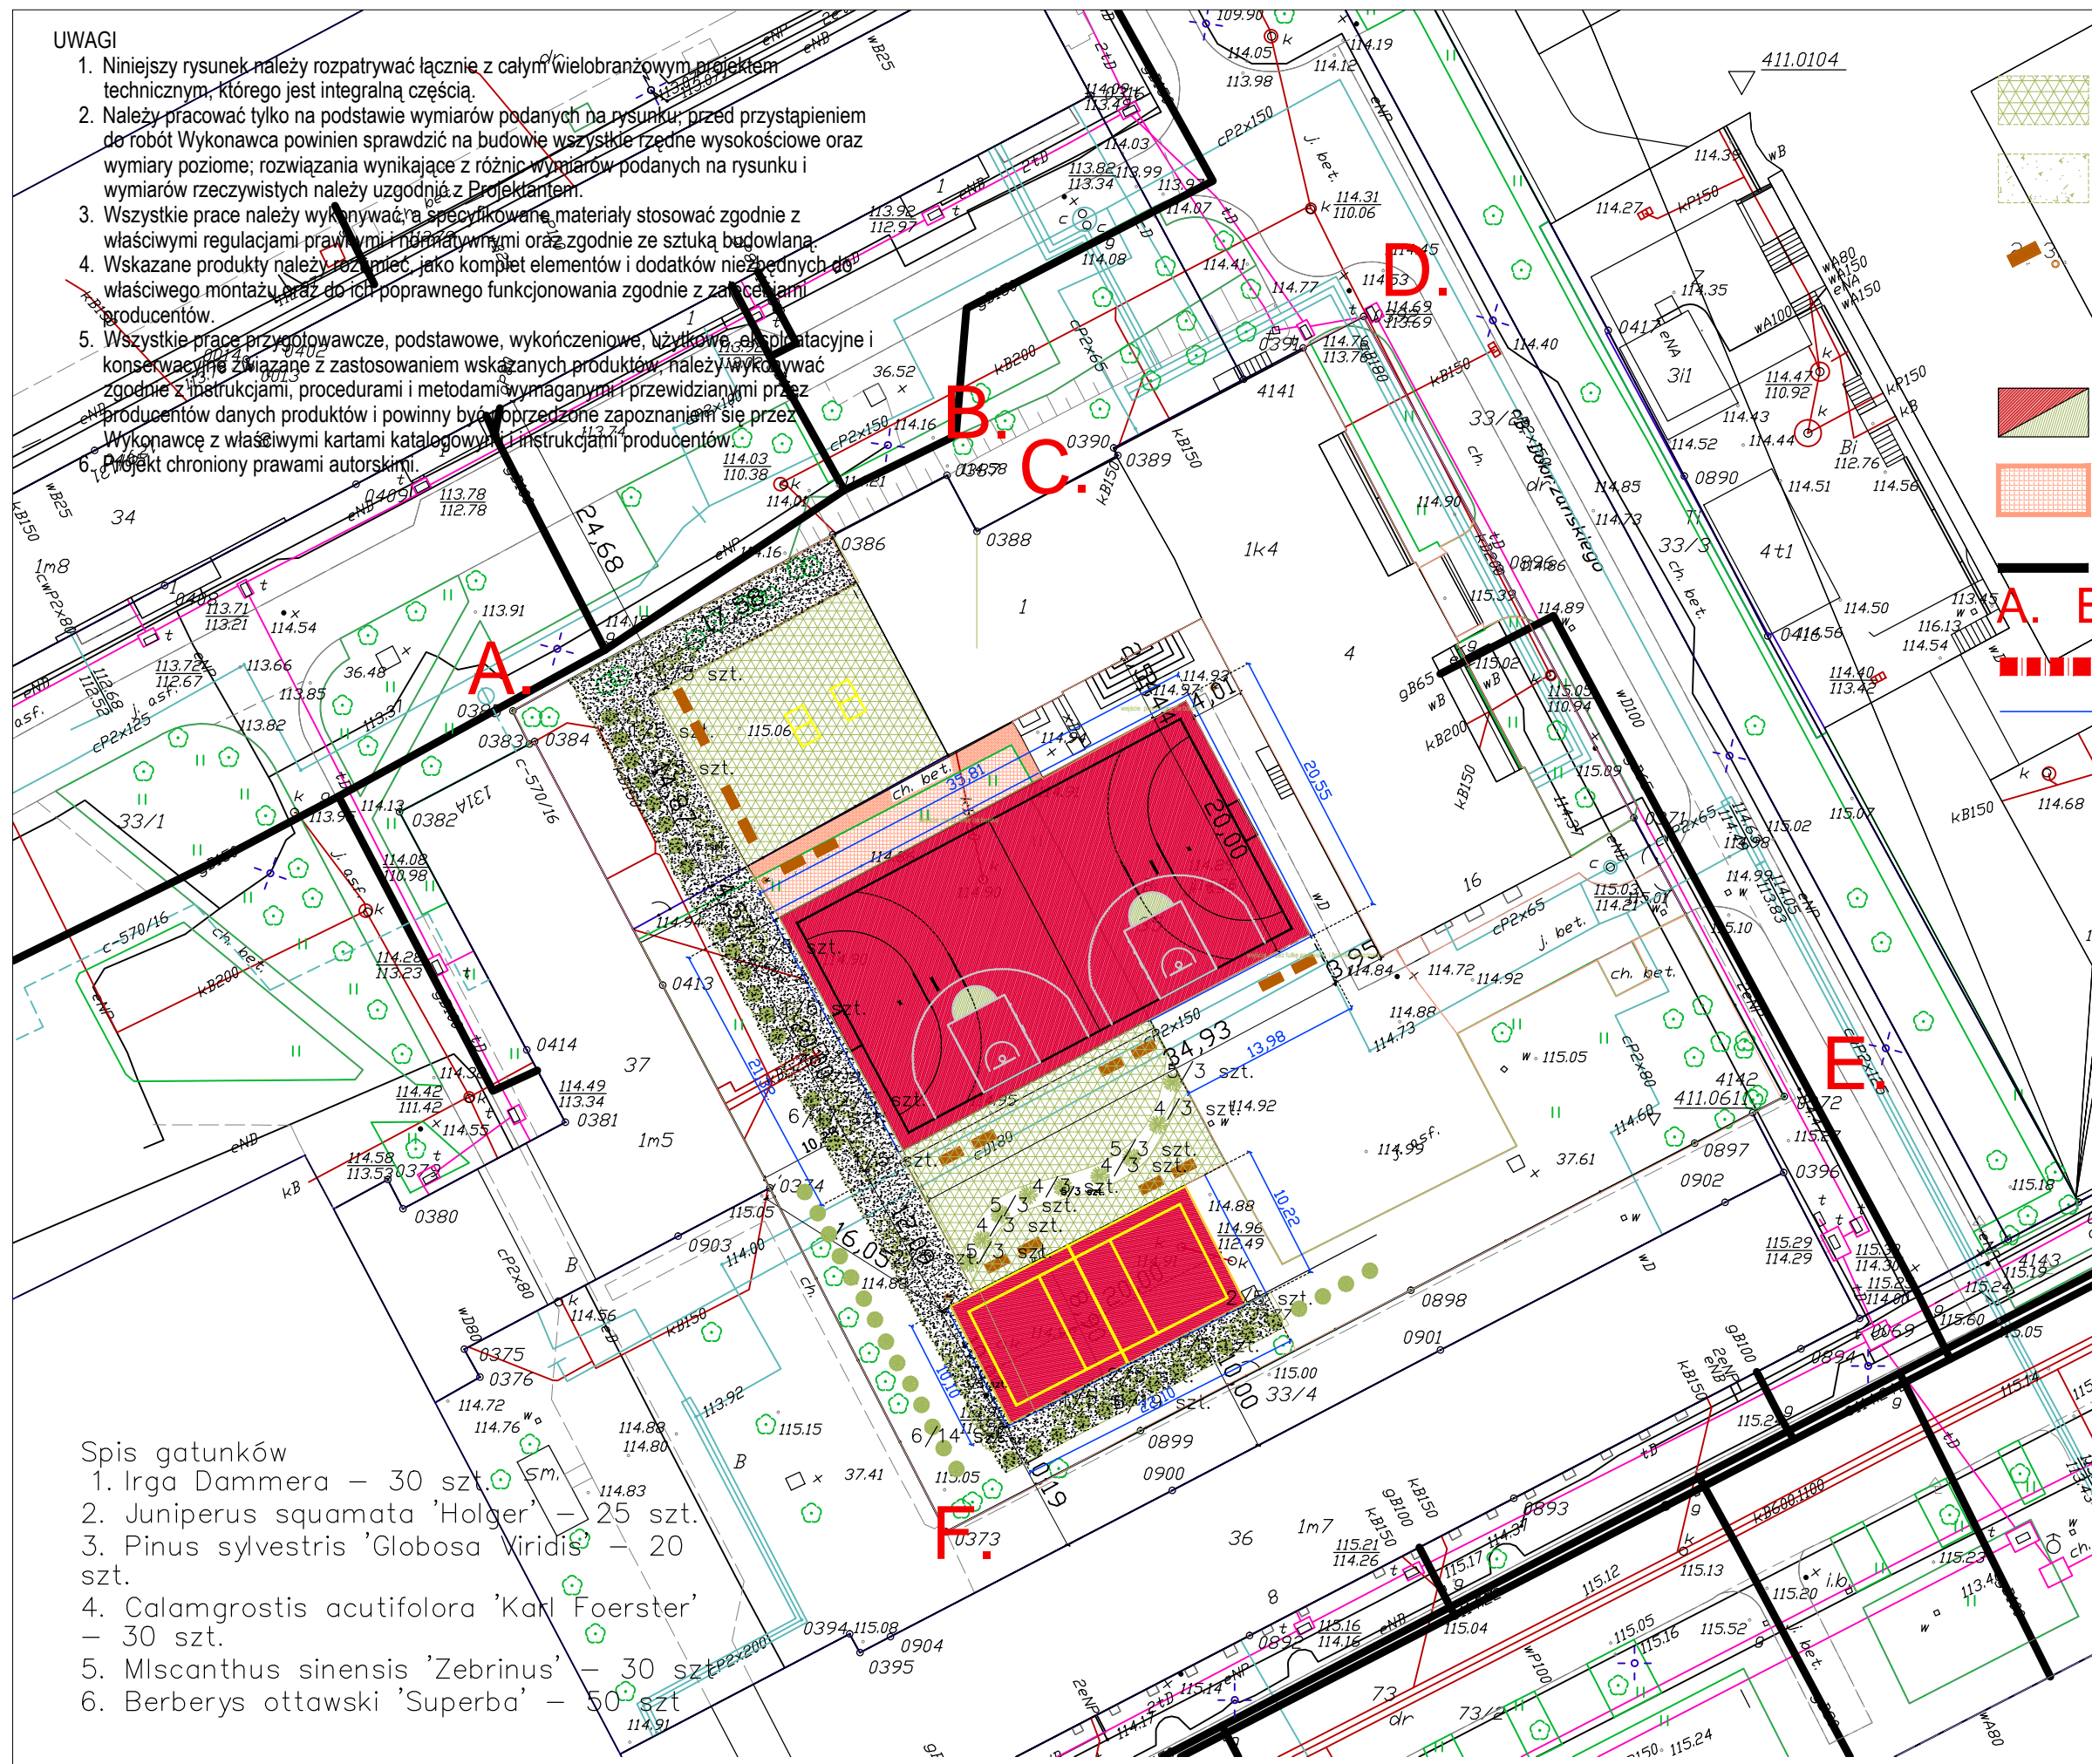

**Spis gatunków**

1. Irga Dammera – 30 szt.
2. Juniperus squamata 'Holger' – 25 szt.
3. Pinus sylvestris 'Globosa Viridis' – 20 szt.
4. Calamagrostis acutiflora 'Karl Foerster' – 30 szt.
5. Miscanthus sinensis 'Zebrinus' – 30 szt.
6. Berberys ottawski 'Superba' – 50 szt.

<b>PROJEKT BUDOWLANY</b>				
INWESTOR:				
Miasto Stołeczne Warszawa Pl. Bankowy 3/5, 00-950 Warszawa				
ZAMAWIAJACY:				
Zespół Szkół Stenotypii i Języków Obcych, z siedzibą przy ulicy Ogrodowej 16 00-896 Warszawa				
TYTUŁ PROJEKTU:				
<b>PROJEKT BUDOWY BOISKA WIELOFUNKCYJNEGO, NA TERENIE ZESPOŁU SZKÓŁ STENOTYPII I JĘZYKÓW OBCYCH PRZY UL. OGORODOWEJ 16 W WARSZAWIE</b>				
ADRES PROJ. OBIEKTU (nr działki):				
Działka nr ew. 35 obręb 6-01-02 ul. Ogrodowa 16, 00-896 Warszawa Dzielnica Wola m.st. Warszawa				
JEDNOSTKA PROJEKTOWA:				
DFF Projekt - Jacek Fiuk 01-171 Warszawa ul. Młynarska 48				
<b>ARCHITEKTURA</b>				DATA:
PROJEKT ZIELENI				14.12.2018
TYTUŁ RYSUNKU:				
PROJEKT ZIELENI				
PROJEKTANT w spec. architektonicznej:	IMIĘ I NAZWISKO	UPR.:	PODPIS:	SKALA:
	mgr inż. arch. Jacek Fiuk			<b>1:500</b>
PROJEKTANT w spec. architektonicznej:	mgr inż. arch. Barbara Próchniewicz-Pudielko	MA/055/04 MA-1645		NR RYS.:
	mgr inż. arch. Grzegorz Pudielko			PA-04
Kopiowanie, publikowanie i rozpowszechnianie bez zgody inwestora i jednostki projektowej jest ZABRONIONE !!!				