


# PRZEKRÓJ POPRZECZNY DRENAŻU FRANCUSKIEGO

## DREN - D1

Dren podstawowy

## DREN - D2

Dren zbiorczy

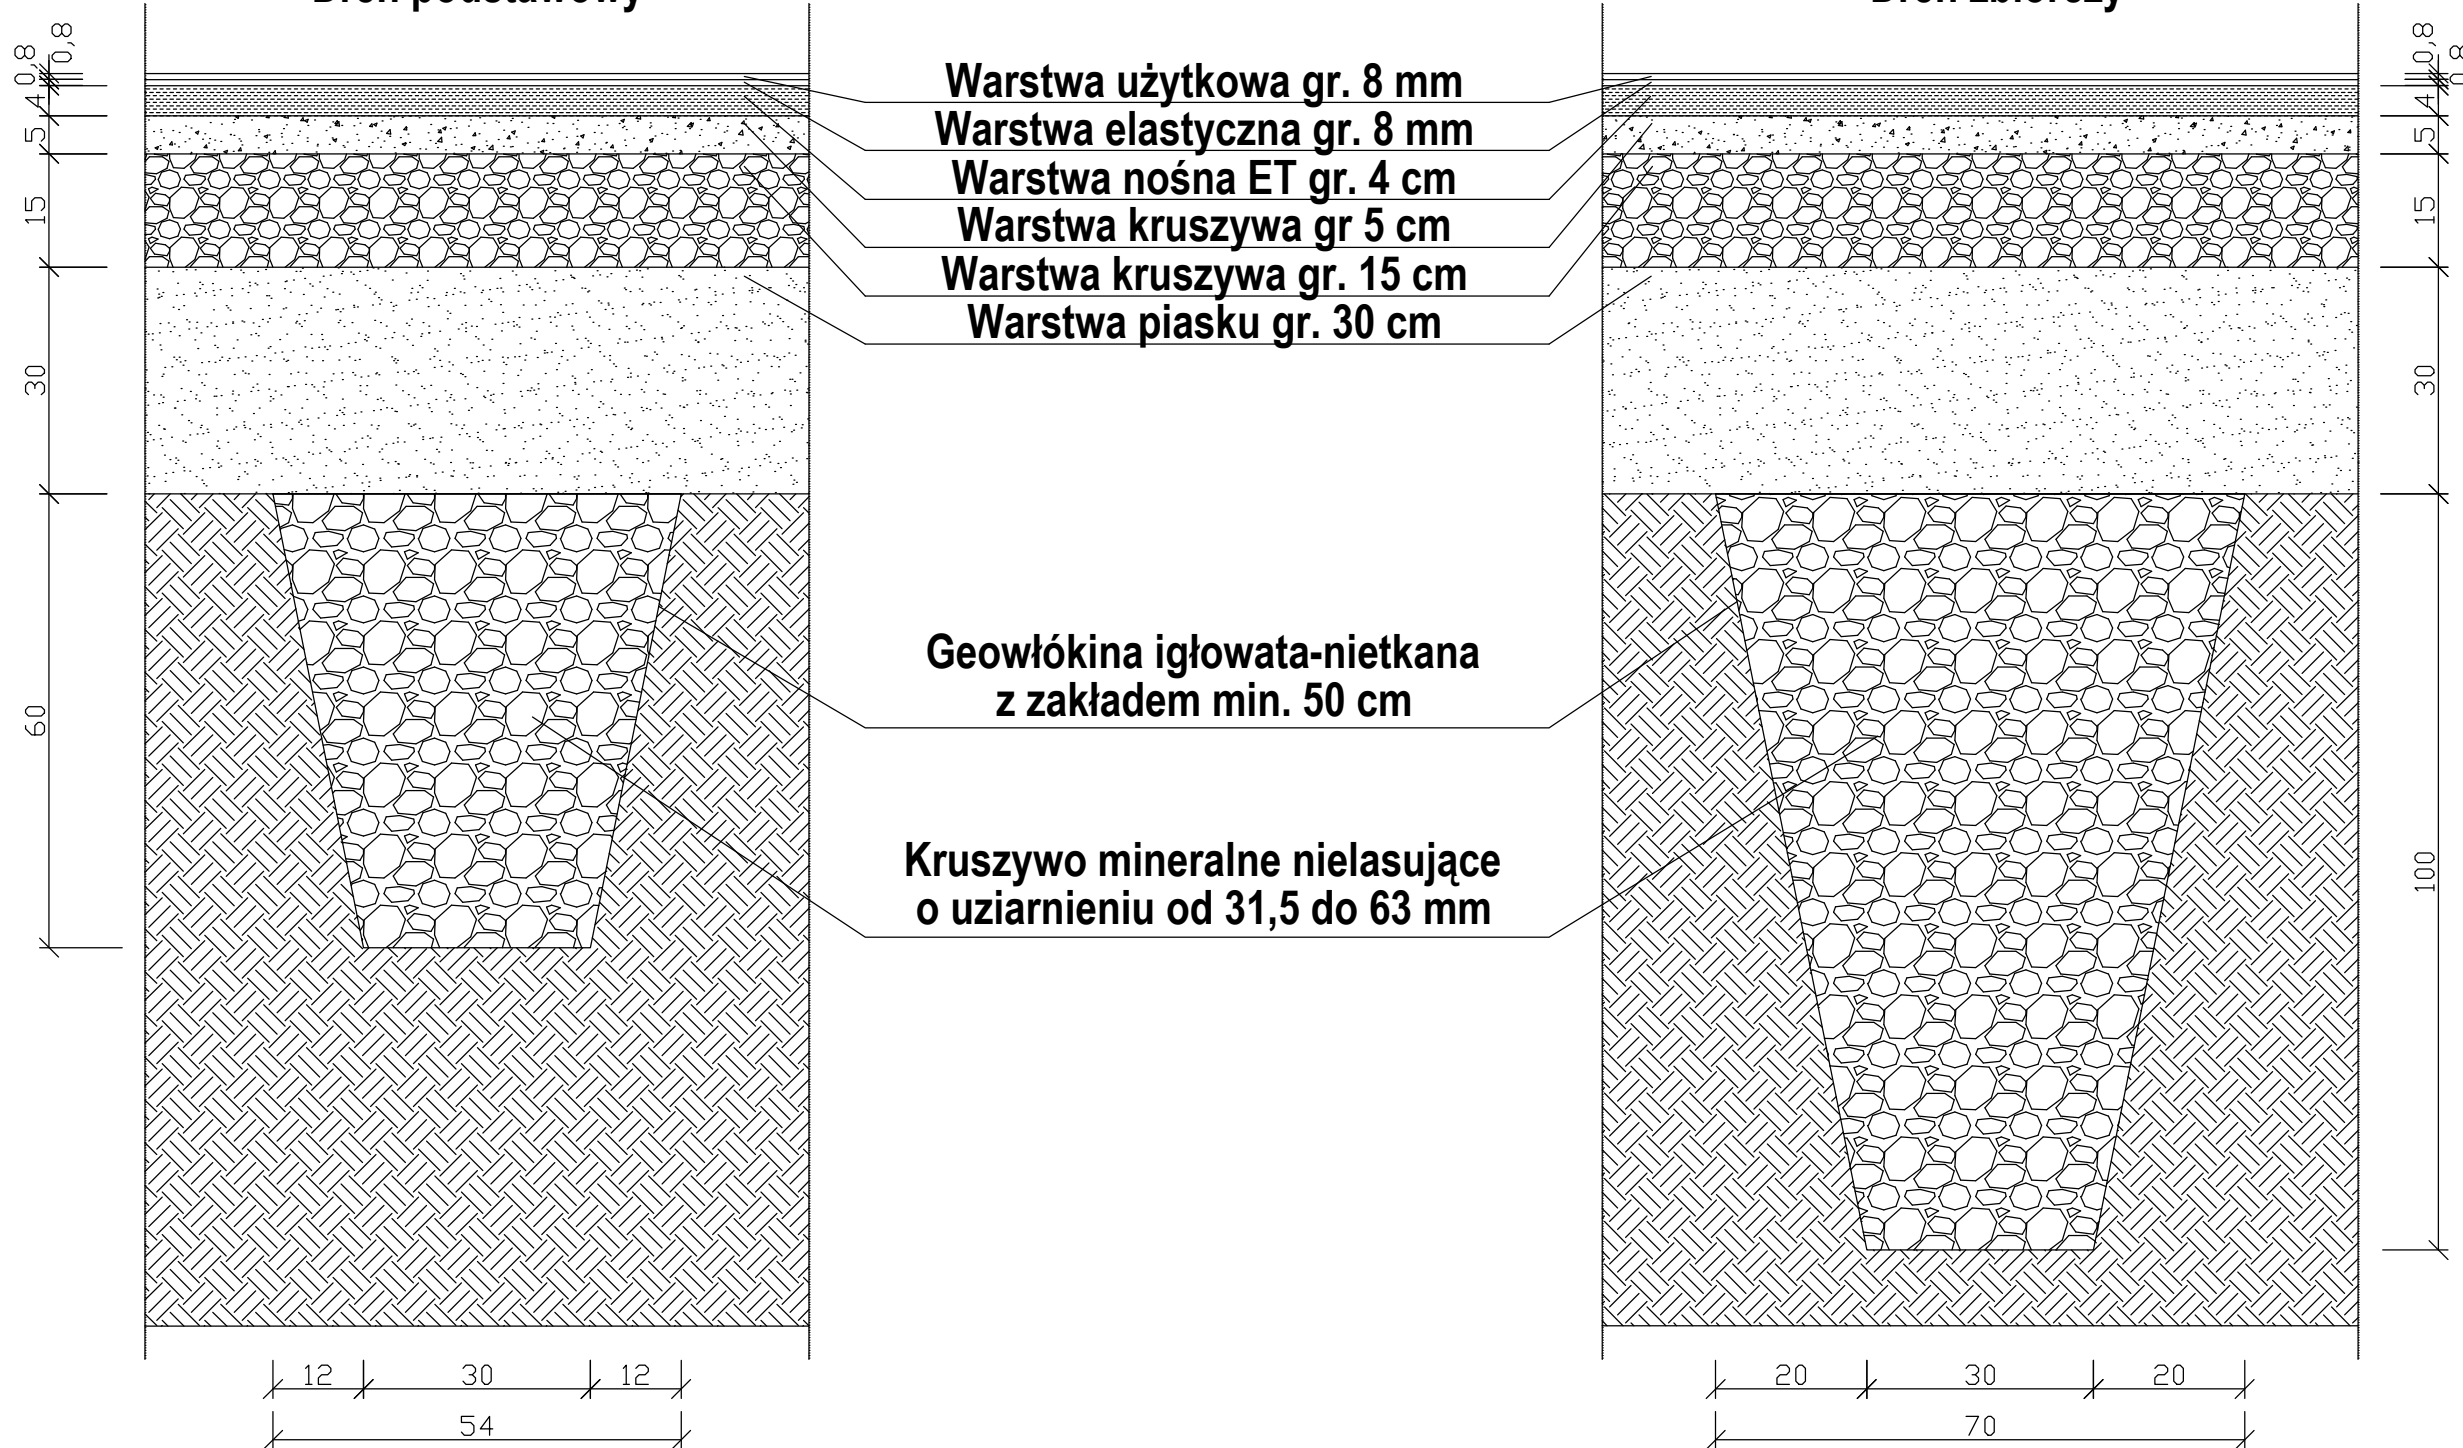

### PROJEKT BUDOWLANY

INWESTOR:

Miasto Stołeczne Warszawa  
 Pl. Bankowy 3/5, 00-950 Warszawa

ZAMAWIAJACY:

Zespół Szkół Stenotypii i Języków Obcych,  
 z siedzibą przy ulicy Ogrodowej 16  
 00-896 Warszawa

TYTUŁ PROJEKTU:

**PROJEKT BUDOWY BOISKA  
 WIELOFUNKCYJNEGO, NA TERENIE  
 ZESPOŁU SZKÓŁ STENOTYPII I JĘZYKÓW  
 OBCYCH PRZY  
 UL. OGORODOWEJ 16 W WARSZAWIE**

ADRES PROJ. OBIEKTU ( nr działki):

Działka nr ew. 35 obręb 6-01-02  
 ul. Ogrodowa 16, 00-896 Warszawa  
 Dzielnica Wola m.st. Warszawa

JEDNOSTKA PROJEKTOWA:

**DFE Projekt - Jacek Fiuk**  
 01-171 Warszawa ul. Młynarska 48

### ARCHITEKTURA

DATA:

TYTUŁ RYSUNKU:

14.12.2018

### DRENAŻ FRANCUSKI

PROJEKTANT w specj. architektonicznej:	IMIĘ I NAZWISKO	UPR.:	PODPIS:	SKALA:
	mgr inż. arch. Jacek Fiuk			<b>B.S</b>
PROJEKTANT w specj. architektonicznej:	mgr inż. arch. Barbara Próchniewicz-Pudenko	MA/055/04 MA-1645		NR RYS.:
	mgr inż. arch. Grzegorz Pudenko			PA-09

Kopowanie, publikowanie i rozpowszechnianie bez zgody inwestora i jednostki projektowej jest ZABRONIONE !!!