
UWAGI

1. Niniejszy rysunek należy rozpatrywać łącznie z całym wielobranżowym projektem technicznym, którego jest integralną częścią.
2. Należy pracować tylko na podstawie wymiarów podanych na rysunku; przed przystąpieniem do robót Wykonawca powinien sprawdzić na budowie wszystkie rzędne wysokościowe oraz wymiary poziome; rozwiązania wynikające z różnic wymiarów podanych na rysunku i wymiarów rzeczywistych należy uzgodnić z Projektantem.
3. Wszystkie prace należy wykonywać, a specyfikowane materiały stosować zgodnie z właściwymi regulacjami prawnymi i normatywnymi oraz zgodnie ze sztuką budowlaną.
4. Wskazane produkty należy rozumieć, jako komplet elementów i dodatków niezbędnych do właściwego montażu oraz do ich poprawnego funkcjonowania zgodnie z zaleceniami producentów.
5. Wszystkie prace przygotowawcze, podstawowe, wykończeniowe, użytkowe, eksploatacyjne i konserwacyjne związane z zastosowaniem wskazanych produktów, należy wykonywać zgodnie z instrukcjami, procedurami i metodami wymaganymi i przewidzianymi przez producentów danych produktów i powinny być poprzedzone zapoznaniem się przez Wykonawcę z właściwymi kartami katalogowymi i instrukcjami producentów.
6. Projekt chroniony prawami autorskimi.

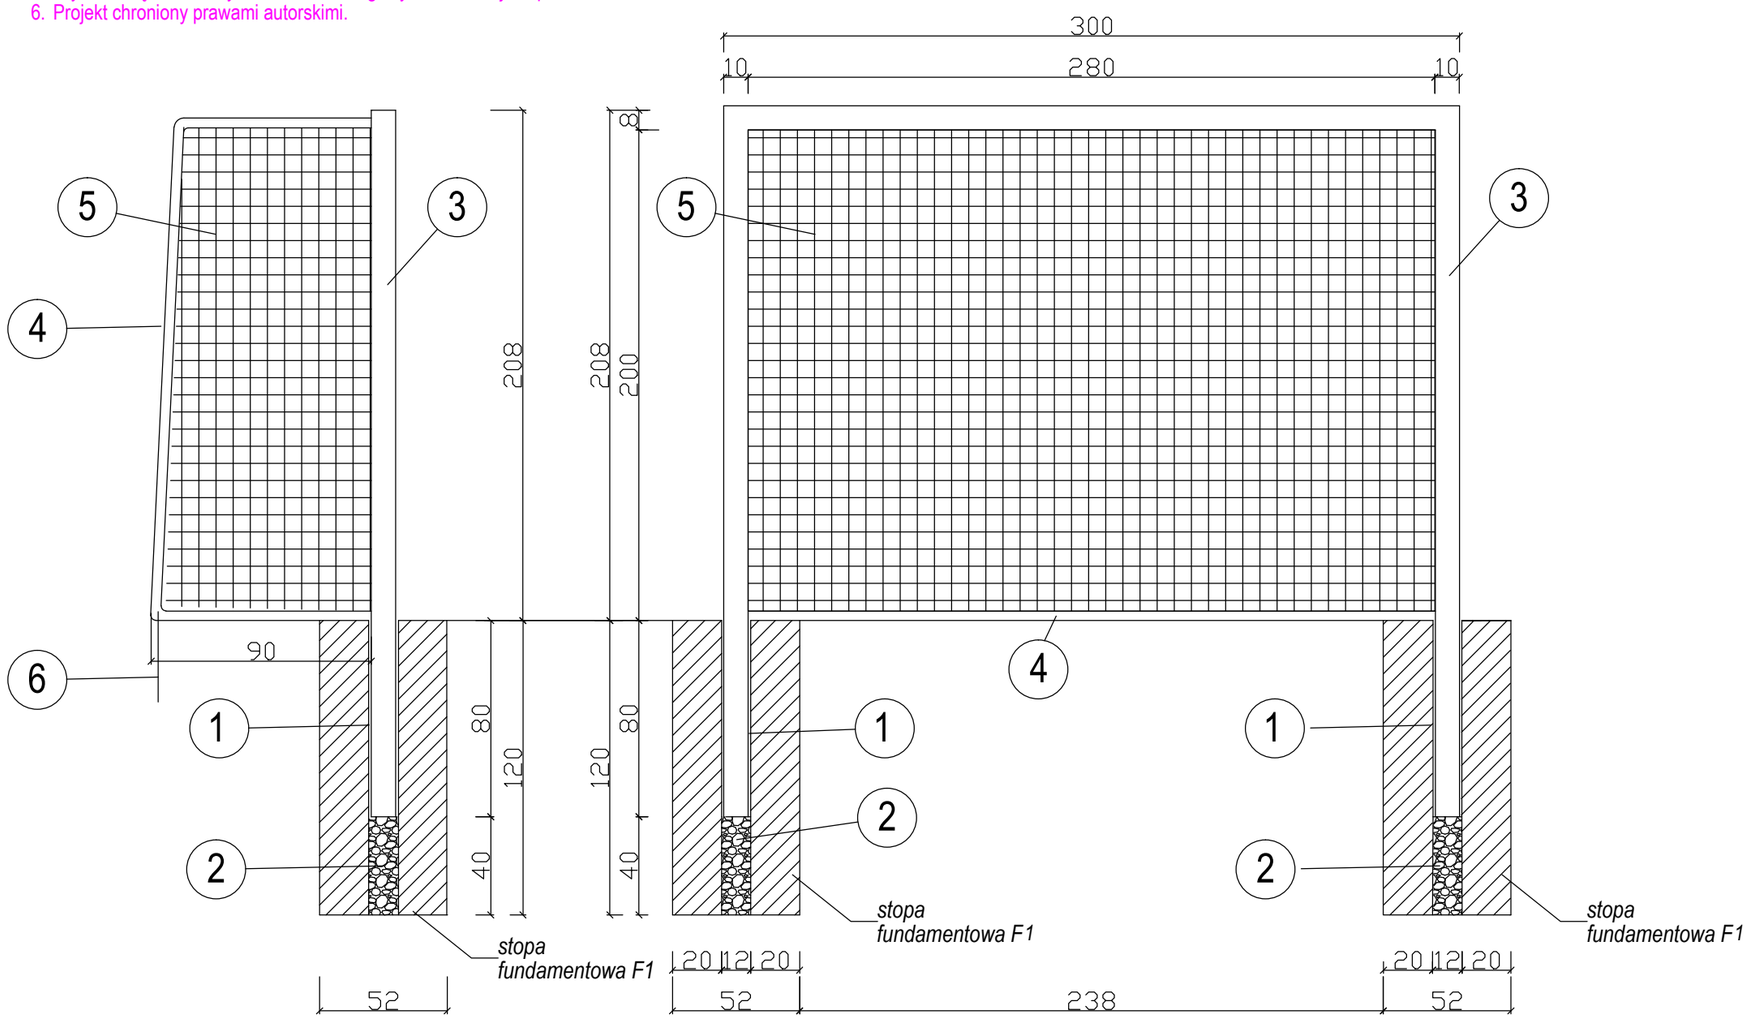

SZCZEGÓŁ BRAMKI DO PIŁKI RĘCZNEJ

1. Tuleja osadzeniowa 100 x 100 x 800 mm z otworem w dnie
2. Drenaż stopy fundamentowej odprowadzający wodę z tulei osadzeniowej (żwir)
3. Rama główna wykonana z kształtownika stalowego ocynkowanego 80 x 80 malowana w kolorze biało-czerwonym
4. Łuki i tylna poprzeczka z rur ocynkowanych, kalibrowanych Ø 60 x 3 mm
5. Siatka polipropylenowa, bezwęzłow, oczko 8 x 8 cm, grubość splotu 5 mm, w kolorze białym
6. Uchwyt szpilkowy

PROJEKT BUDOWLANY

INWESTOR:

Miasto Stołeczne Warszawa
Pl. Bankowy 3/5, 00-950 Warszawa

ZAMAWIAJACY:

Zespół Szkół Stenotypii i Języków Obcych,
z siedzibą przy ulicy Ogrodowej 16
00-896 Warszawa

TYTUŁ PROJEKTU:

PROJEKT BUDOWY BOISKA WIELOFUNKCYJNEGO, NA TERENIE ZESPOŁU SZKÓŁ STENOTYPII I JĘZYKÓW OBCYCH PRZY UL. OOGORODOWEJ 16 W WARSZAWIE

ADRES PROJ. OBIEKTU (nr działki):

Działka nr ew. 35 obręb 6-01-02
ul. Ogrodowa 16, 00-896 Warszawa
Dzielnica Wola m.st. Warszawa

JEDNOSTKA PROJEKTOWA:

DFF Projekt - Jacek Fiuk
01-171 Warszawa ul. Młynarska 48

ARCHITEKTURA

DATA: 14.12.2018

TYTUŁ RYSUNKU:

SZCZEGÓŁ BRAMKI DO PIŁKI RĘCZNEJ

	IMIĘ I NAZWISKO	UPR.:	PODPIS:
PROJEKTANT w specj. architektonicznej:	mgr inż. arch. Jacek Fiuk		
PROJEKTANT w specj. architektonicznej:	mgr inż. arch. Barbara Próchniewicz-Pudełko	MA/055/04 MA-1645	
PROJEKTANT w specj. architektonicznej:	mgr inż. arch. Grzegorz Pudełko		

SKALA: 1:250

NR RYS.: PA-0.5

Kopiowanie, publikowanie i rozpowszechnianie bez zgody inwestora i jednostki projektowej jest ZABRONIONE !!!