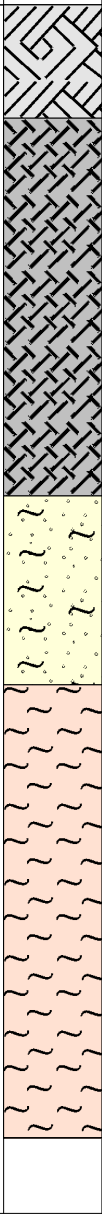


MATEST ul. Rataja 10, 05-850 Pogorzew			KARTA OTWORU GEOTECHNICZNEGO Profil numer 2					Zał.Nr: 1-02 Wiertnica: WSG-W				
Rejon: ul. Ogrodowa 16 Miejscowość: Warszawa Gmina: Warszawa - Wola Województwo: mazowieckie			Obiekt: Projekt budowy boiska wielofunkcyjnego Zleceniodawca: DFF PROJEKT			System wiercenia: Mechaniczno-obrotowy						
						Rzędna: 0.00 m p.p.t.		Głębokość: 3.00 m				
						Skala 1 : 20		Data wiercenia: 2019-01-30				
Wiercenie	Głębokość zwiędziadła wody [m.p.p.t.]	Stratygrafia	Profil litologiczny		Przelot [m]	Opis litologiczny	Grubość	Symbol gruntu	Wilgotność	Stan gruntu	ID	IL
			[m]									
1	2	3	4	5	6	7	8	9	10	11	12	13
						gleba	0.3	Gb				
			1.0		0.300	nasyp niekontrolowany (gruz ceglany)	1	nN				
					1.300	piasek pylasty	0.5	P <sub>π</sub>		szg	0.65	
			2.0		1.800	pył przewarstwiony piaskiem pylastym	1.2	II  P <sub>π</sub>	mw	tpl		0.10
			3.0		3.000		0					

Rysunek wykonano programem "GeoStar"